


# 株式会社コム 1F 撮影スタジオ 平面図

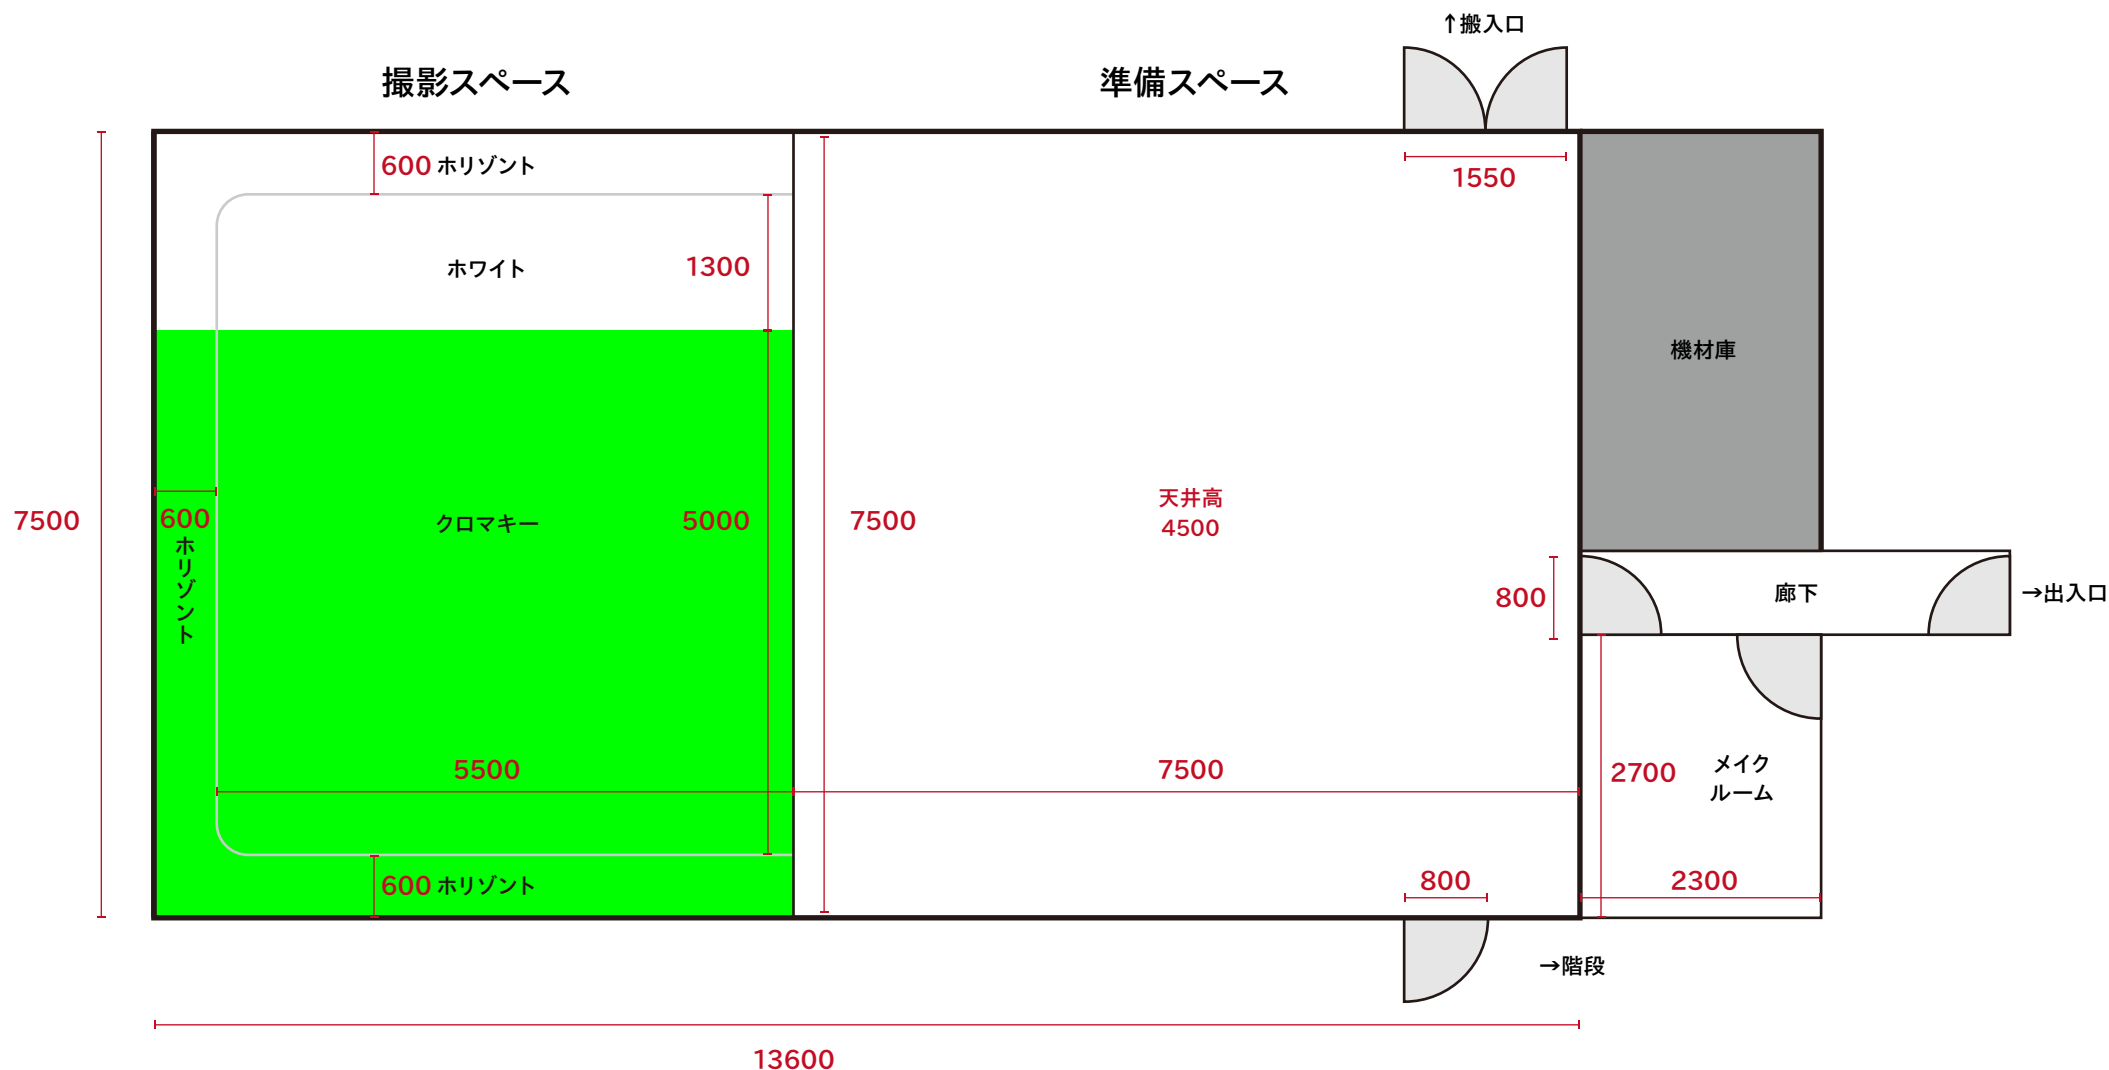

- ・ 撮影スペースには暗幕カーテン・カーペット有り 天井釣りバトン有り
- ・ トイレ無し 2F もしくは 3F のトイレをご利用ください